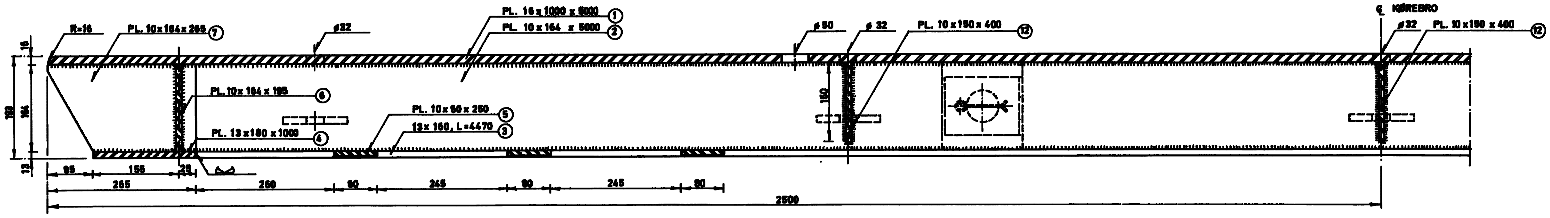

SNIT A-A, 1:5

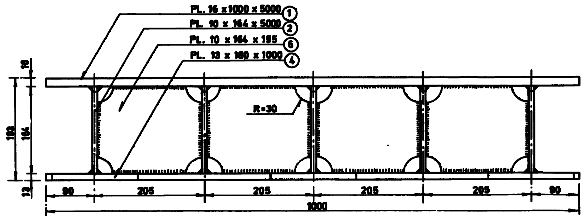

SNIT B - B, 1:5

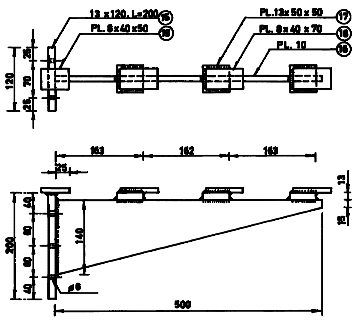

KLAMPE, 1:5

TIL AFSTIVNING AF SPUNSVÆG
2 STK. PR. KØRESBRO.

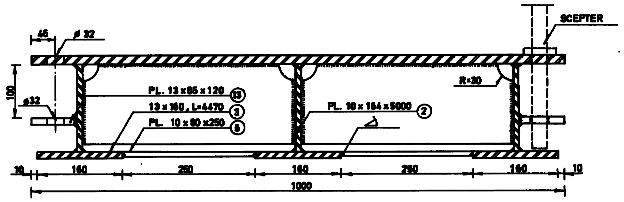

SNIT C - C, 1:5

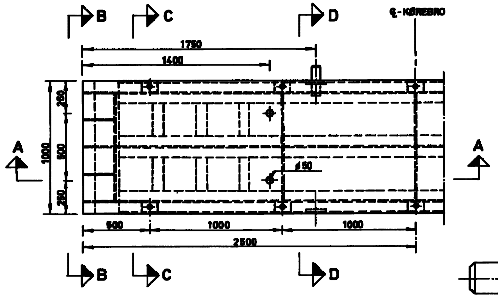

PLAN 1:20

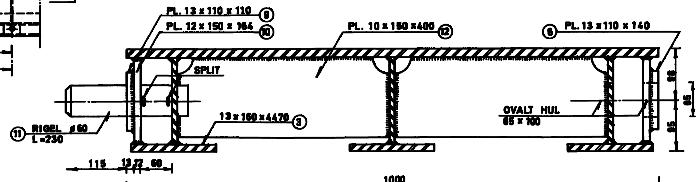

SNIT D - D, 1:5

NR.	EMNE	VÆGT KG/M	LÆNGDE MM	STK.	LÆNGDE IALT M	VÆGT KG	VÆGT IALT KG
	KØREBRO						1192
1	16 x 1000	126	5000	1	5,00	630	
2	10 x 164	13	5000	3	15,00	195	
3	13 x 180	16	4470	3	13,41	215	
4	13 x 180	16	1000	2	2,00	36	
5	10 x 90	6	250	12	3,00	18	
6	10 x 164	13	195	8	1,56	20	
7	10 x 164	13	265	4	1,06	14	
8	13 x 110	11	140	2	0,28	3	
9	13 x 110	11	110	2	0,22	2	
10	12 x 164	15	150	4	0,60	9	
11	ø50 MM	22	230	2	0,46	10	
12	10 x 150	12	400	6	2,40	29	
13	13 x 85	9	120	10	1,20	11	
	KLAMPE						6,9
15	13 x 120	12,2	200	1	0,20	2,5	
16	10 x 70	5,1	500	1	0,50	3,0	
17	13 x 50	5,1	50	3	0,15	0,8	
18	8 x 40	2,5	70	3	0,21	0,5	
19	8 x 40	2,5	50	1	0,05	0,1	

NOTE:
UBENÆVNTE MÅL I MM.
STÅLKVALITET: PLADER STÅL 42 B, JF. DS 12011
KLAMPE STÅL 37 A, JF. DS 12011
SVEJSNING: AL. SVEJSNING UDFØRES SOM
LYSBUESVEJSNING EFTER DS 315
UBENÆVNTE SVEJSESØMME ⅋ 5
KONTROL: MATERIALEKONTROL 1. JF. DS 412
OVERFLADEBEHANDLING: I.H.T. BETINGELSERNE
SCEPTRE ER IKKE INDBEFATTET.
TIL HVER STÅLKØREBRO LEVERES:
2 STK. KLAMPER, 2 STK RIGLER OG
4 STK SPLITTER.

a	08.08.82	AJOURFØRT TIL UDBUD 1982	
b	01-12-2013	RETTET TIL UDBUD 2013	

HOFOR
VEDR. FJERNVARME

STÅLKØREBRO, 5 M

STANDARDTEGNINGER

SAG NR.: 2234 | SMR NR.: 3008

MÅL: 1:20, 1:5

DATO: 23.08.1977

52-0802 b