

KRAVSPECIFIKATION


FJERNVARME


RØR- OG SMEDEARBEJDER

BILAG 26

Principskitse for graveflader til fjernvarmearbejder

Rev.	Revisionsdato	Emne (ændring)
0	24.04.2024	Første udgivelse

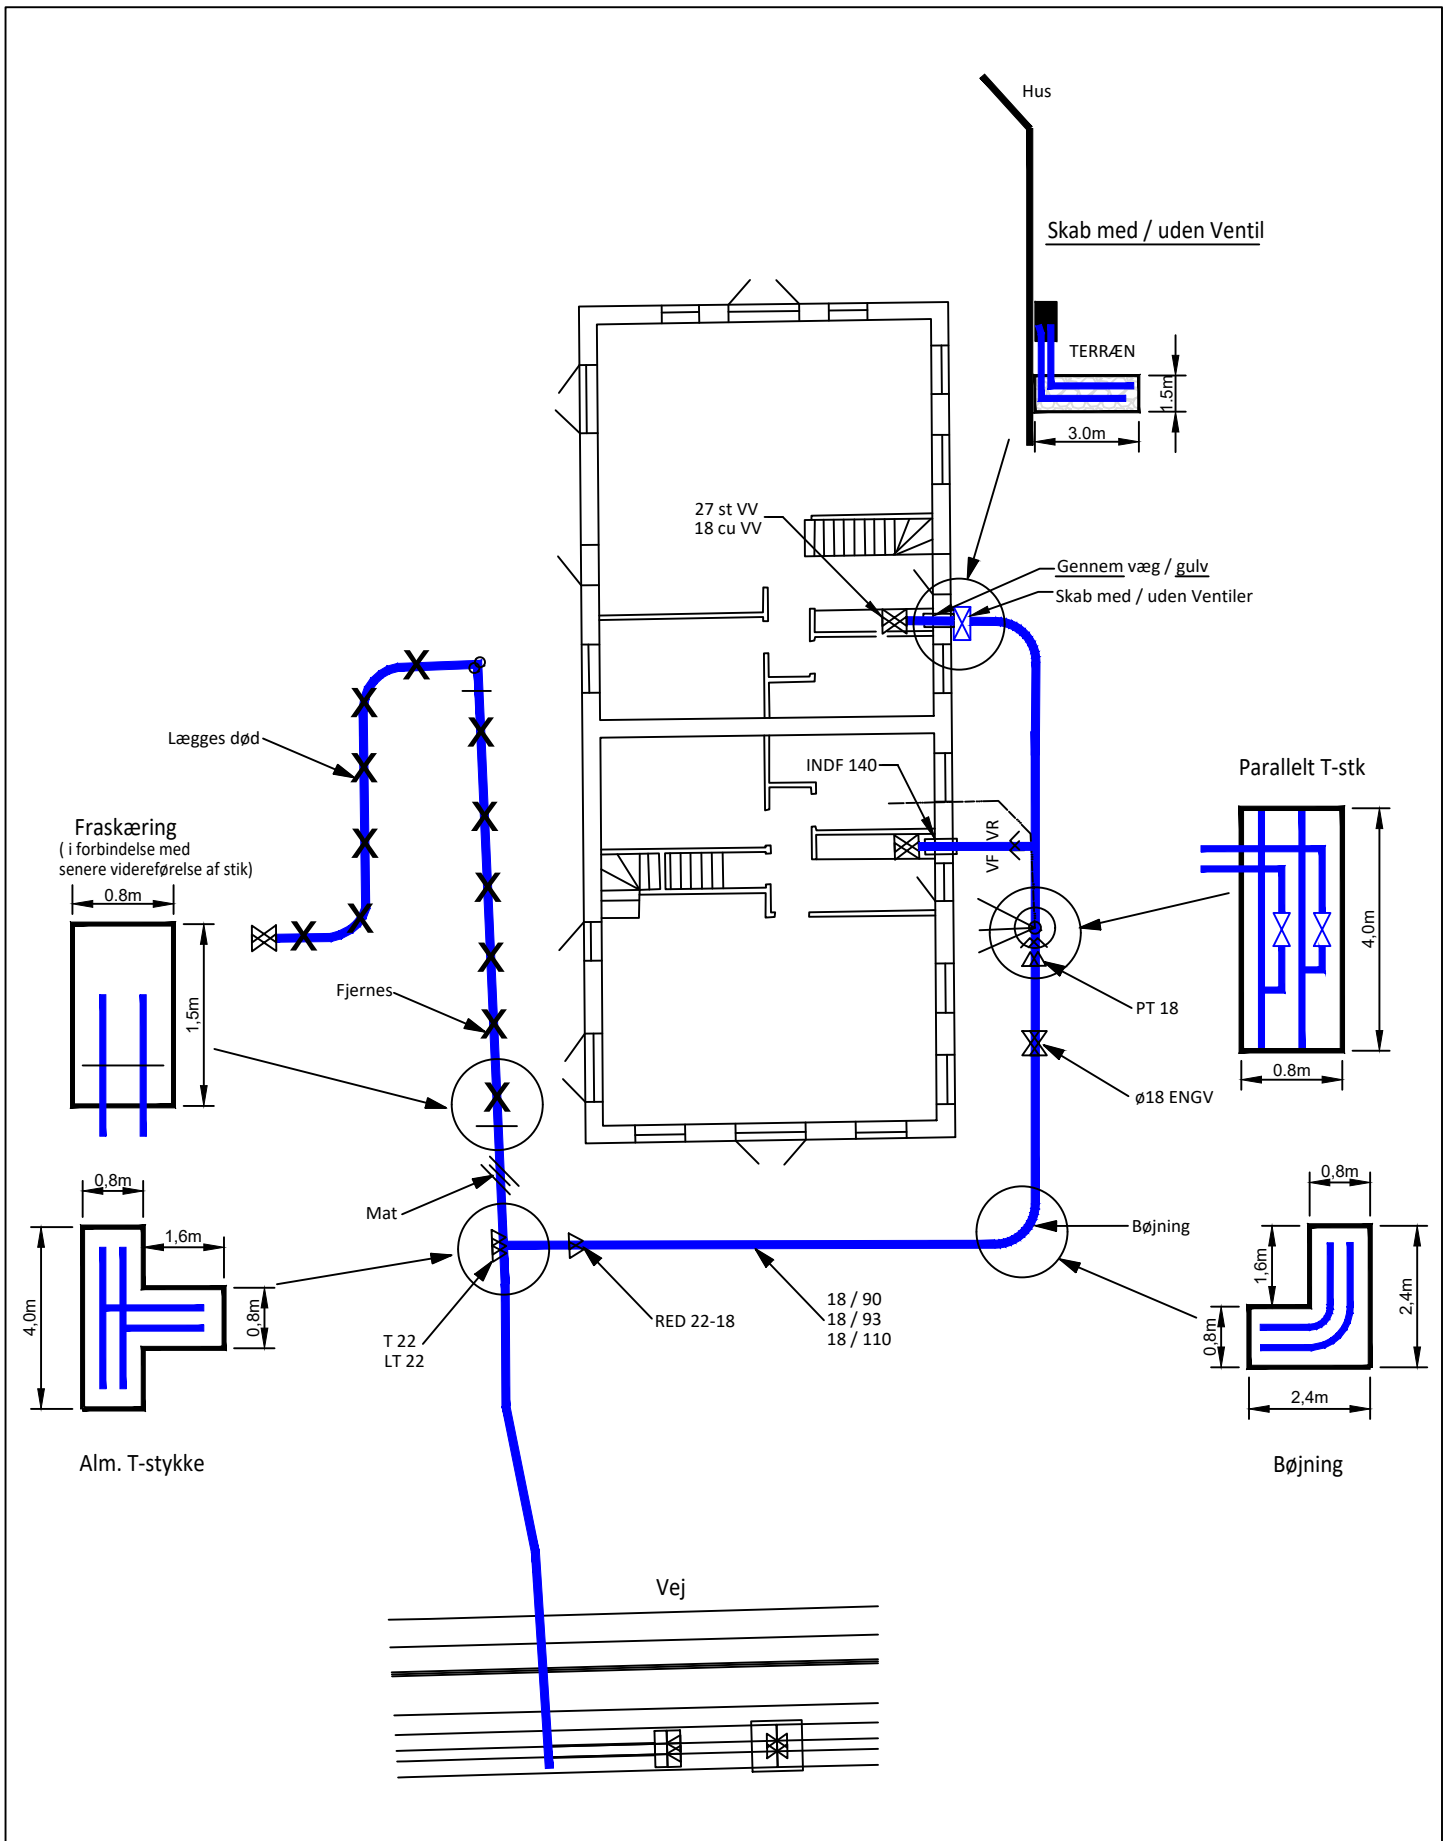

 <p>HOFOR A/S Ørestads Boulevard 35 2300 København S.</p>	<p>EMNE Principskitse for graveflader ved villastik</p>	<p>TEGNET / KONTR AF anan / jcwo</p>	
		<p>GODK. AF jcwo</p>	
<p>DOKUMENTNUMMER FJV 102 B26</p>	<p>MÅL -</p>	<p>REV DATO 04-04-2024</p>	
		<p>SIDE 2</p>	<p>REV 0</p>