


# Indføring til stor byggerier

For dim. over  $\varnothing 28$

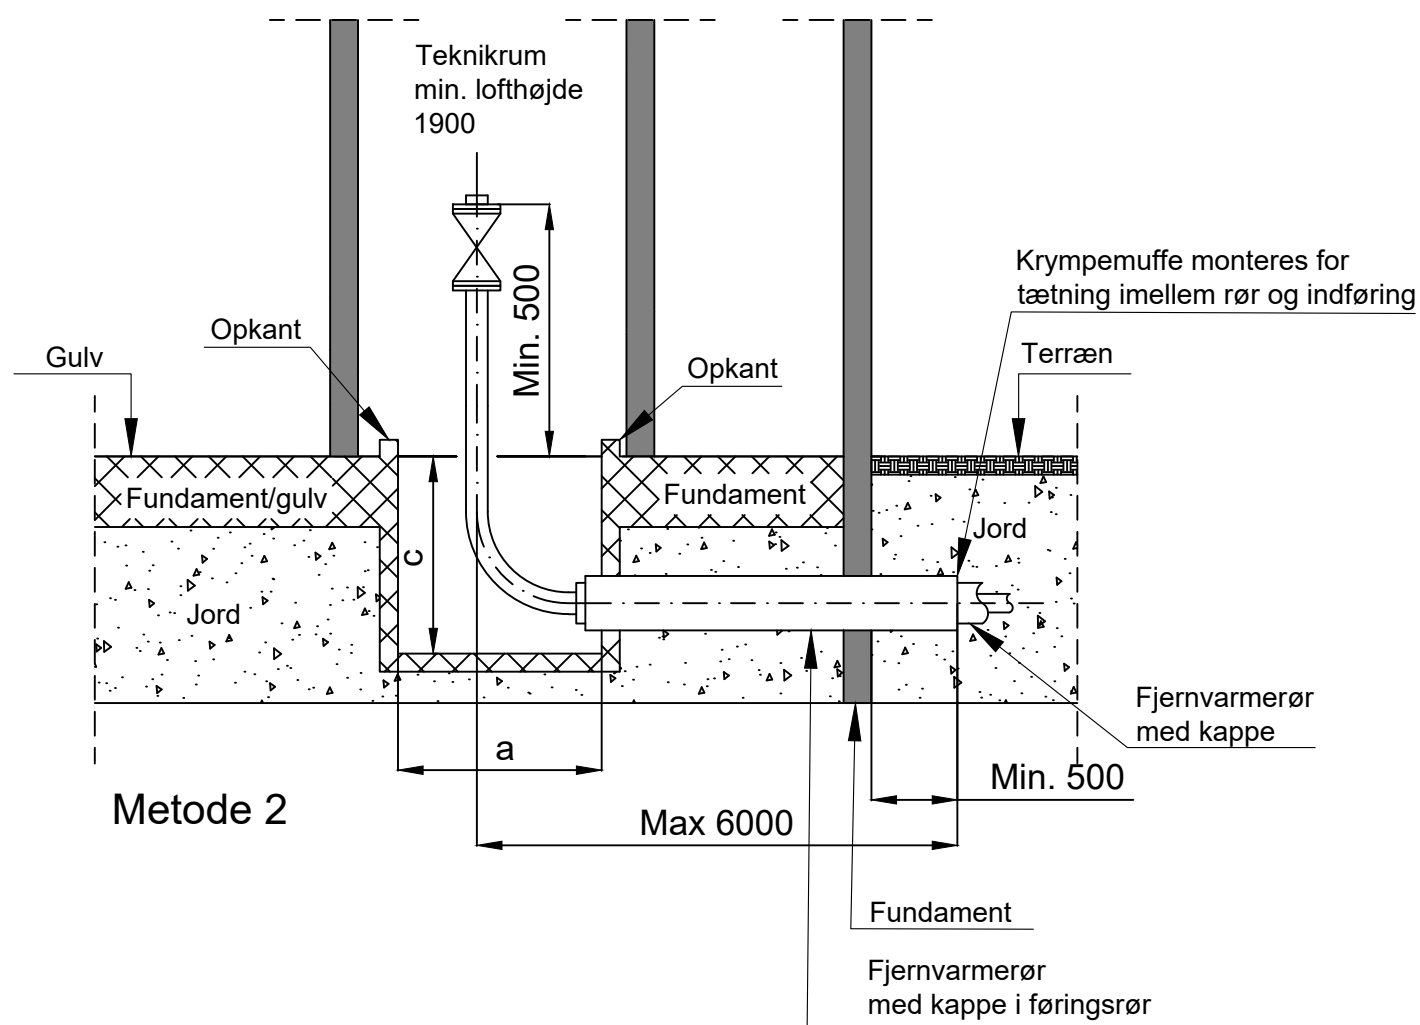

## Note:


Min. størrelse på byggegrube og placering af rør i byggegrube, henvises til tegning: 52-0766

Der må ikke placeres rør i jord der hindrer montage af fjernvarmerørene

Iht. DS/EN1997 (Funderingsnorm) og Bygningsreglement (kap 21) skal det sikres:

- at ledningen og dennes indføring i bygningen ikke svækker fundamentet
- at sætninger i jord og fundamenter ikke beskadiger ledningen
- at udstrømmende vand fra ledningsbrud eller utætte samlinger ikke kan underminere fundamenterne

Alle mål er i mm.

F	11-09-2024	junola	Opdateret		
E	11-01-2022	anan	Rettet til udbud 2022		
D	2021-09-07	bipe / jcwo	Tilføjet tekst og nyt tegningshoved		
REV.	DATO.	TEGN./KONTR.	RETTELSE		
			 <b>HOFOR</b> HOFOR A/S Ørestads Boulevard 35 2300 København S.		
TEGNET AF & DATO		KONTR. AF & DATO		GODK. AF & DATO	MÅL
jacz 2015-01-06				tisj 2015-01-06	FORMAT 420x297
TEKST					ENHED
Principtegning Fjernvarme					mm.
Indføring til store byggerier, for dim. over $\varnothing 28$ . Metode 2					KOORDINATSYSTEM
DOKUMENT NUMMER 52-0765					KOTESYSTEM
					REV F