




YDRE DIAMETER 0,501 - 1,000 m

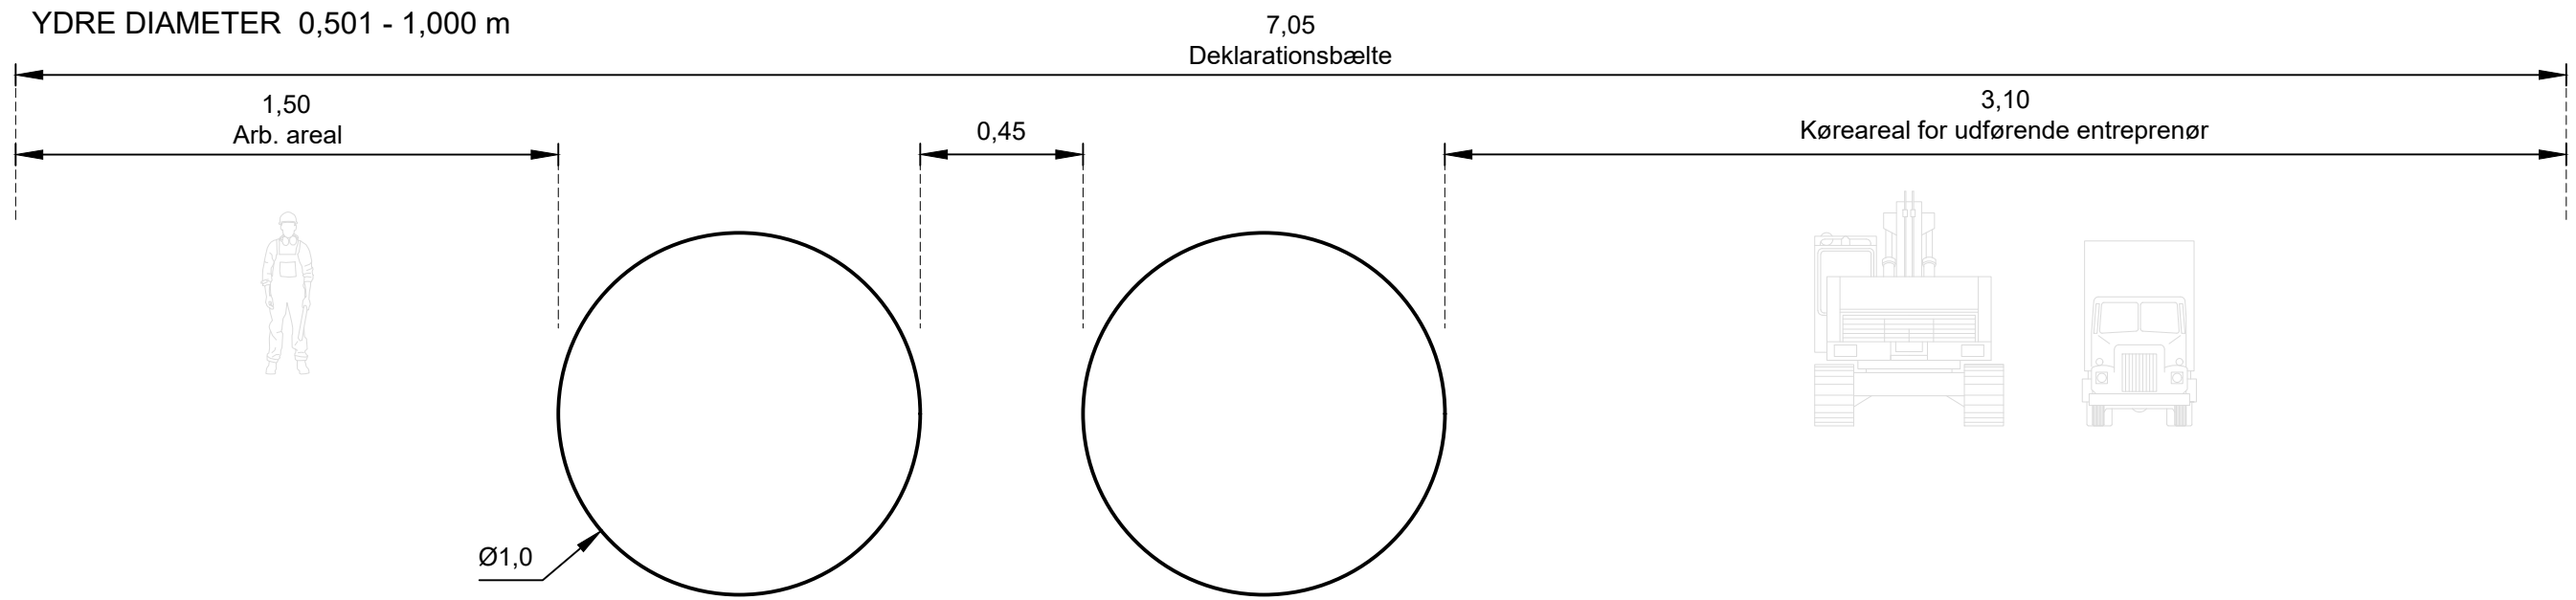


YDRE DIAMETER 0,126 - 0,500 m

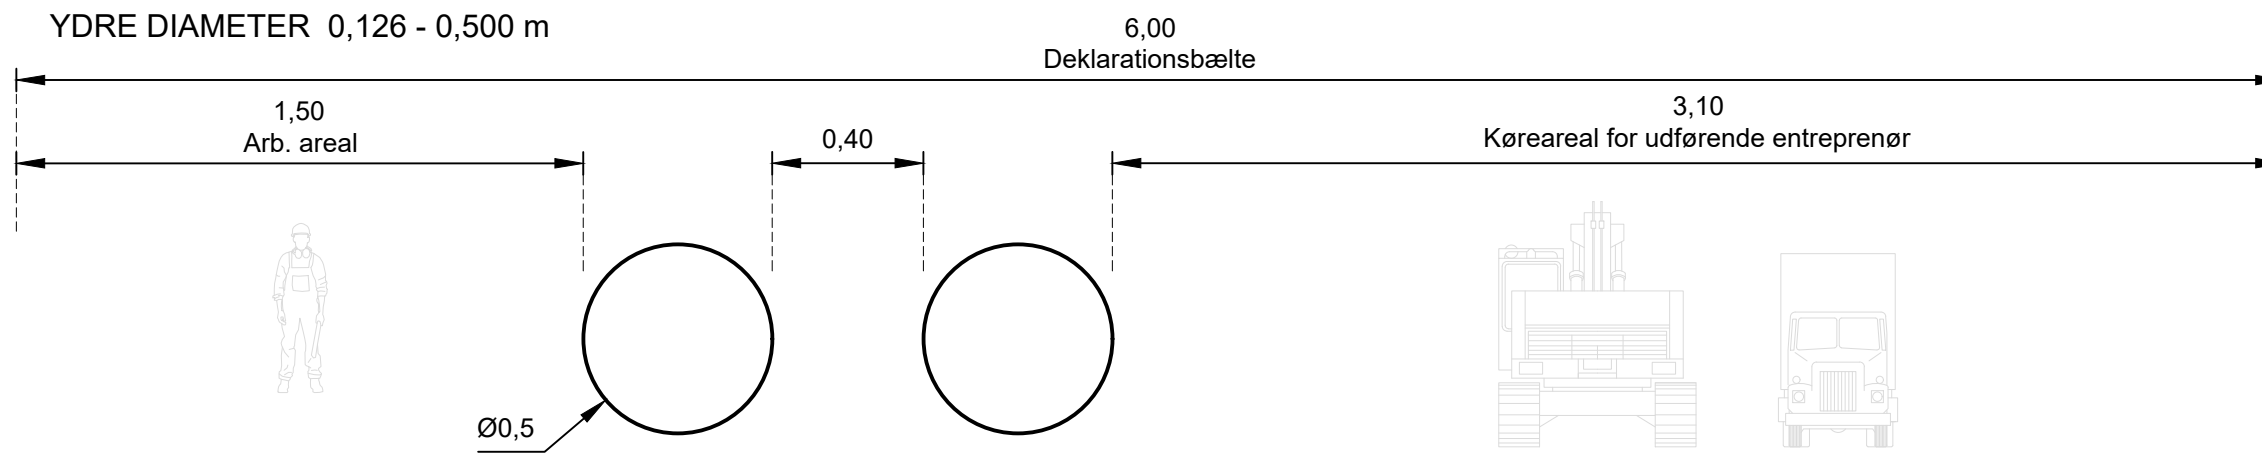


YDRE DIAMETER ≤ 0,125 m

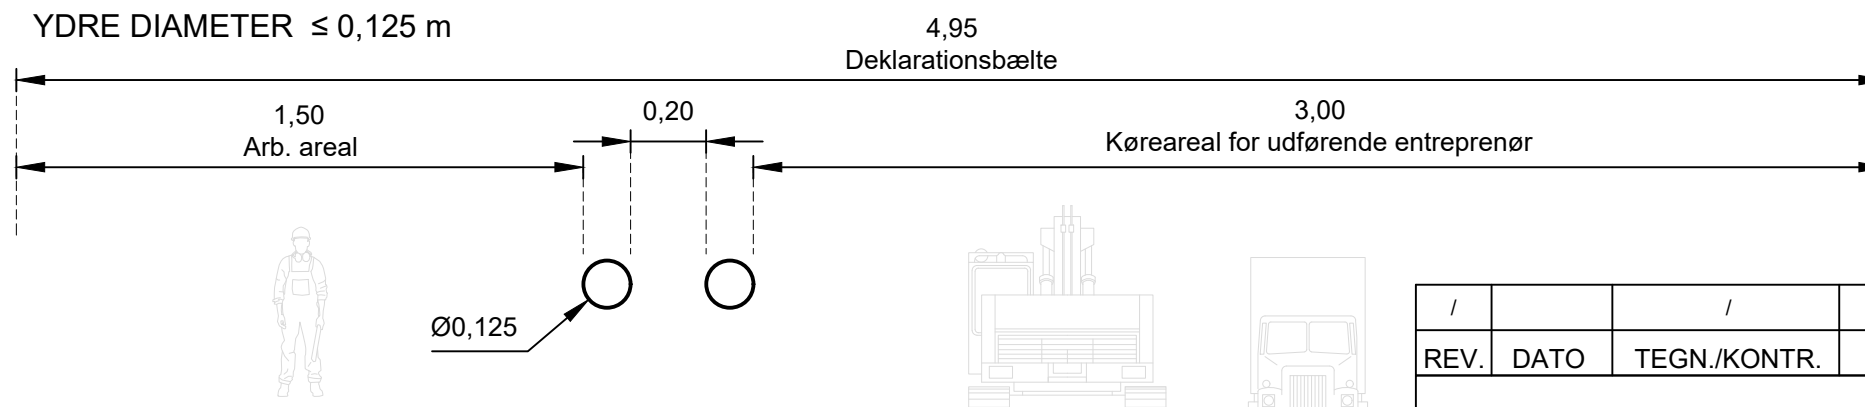

Note:
Alle mål er i meter

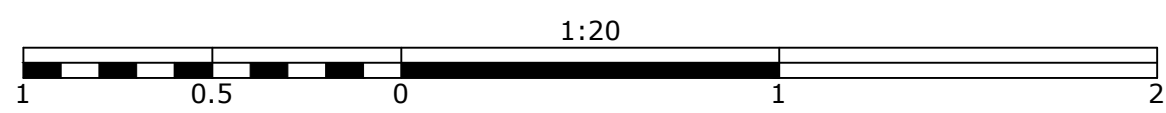

REV.	DATO	TEGN./KONTR.	RETTELSE				
/		/					
			 HOFOR A/S Ørestads Boulevard 35 2300 København S.				
TEGNET AF & DATO		KONTR. AF & DATO		GODK. AF & DATO		MÅL	FORMAT
junola 2024-09-09		hasa 2024-09-09		pela 2024-09-09		1:20	A3
TEKST							ENHED
Fjernvarme og Fjernkøl							meter
Deklarationsbælter							KOORDINATSYSTEM
							KOTESYSTEM
TEGN. NR.							REV
52-0848							/