
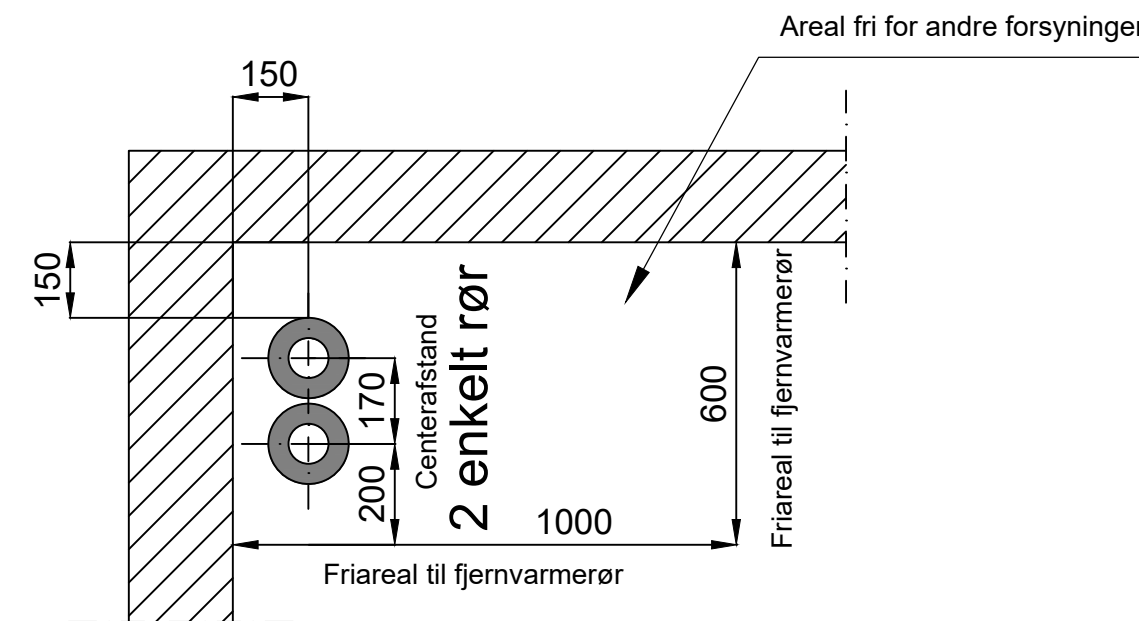
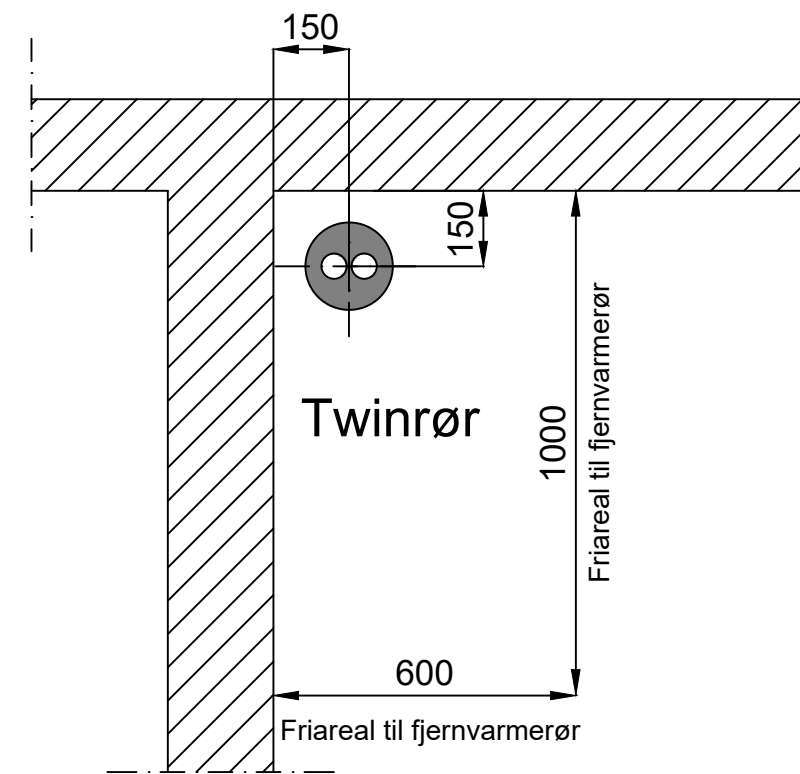


Indføring med skråboring til små byggerier

For dim. op til $\varnothing 28$

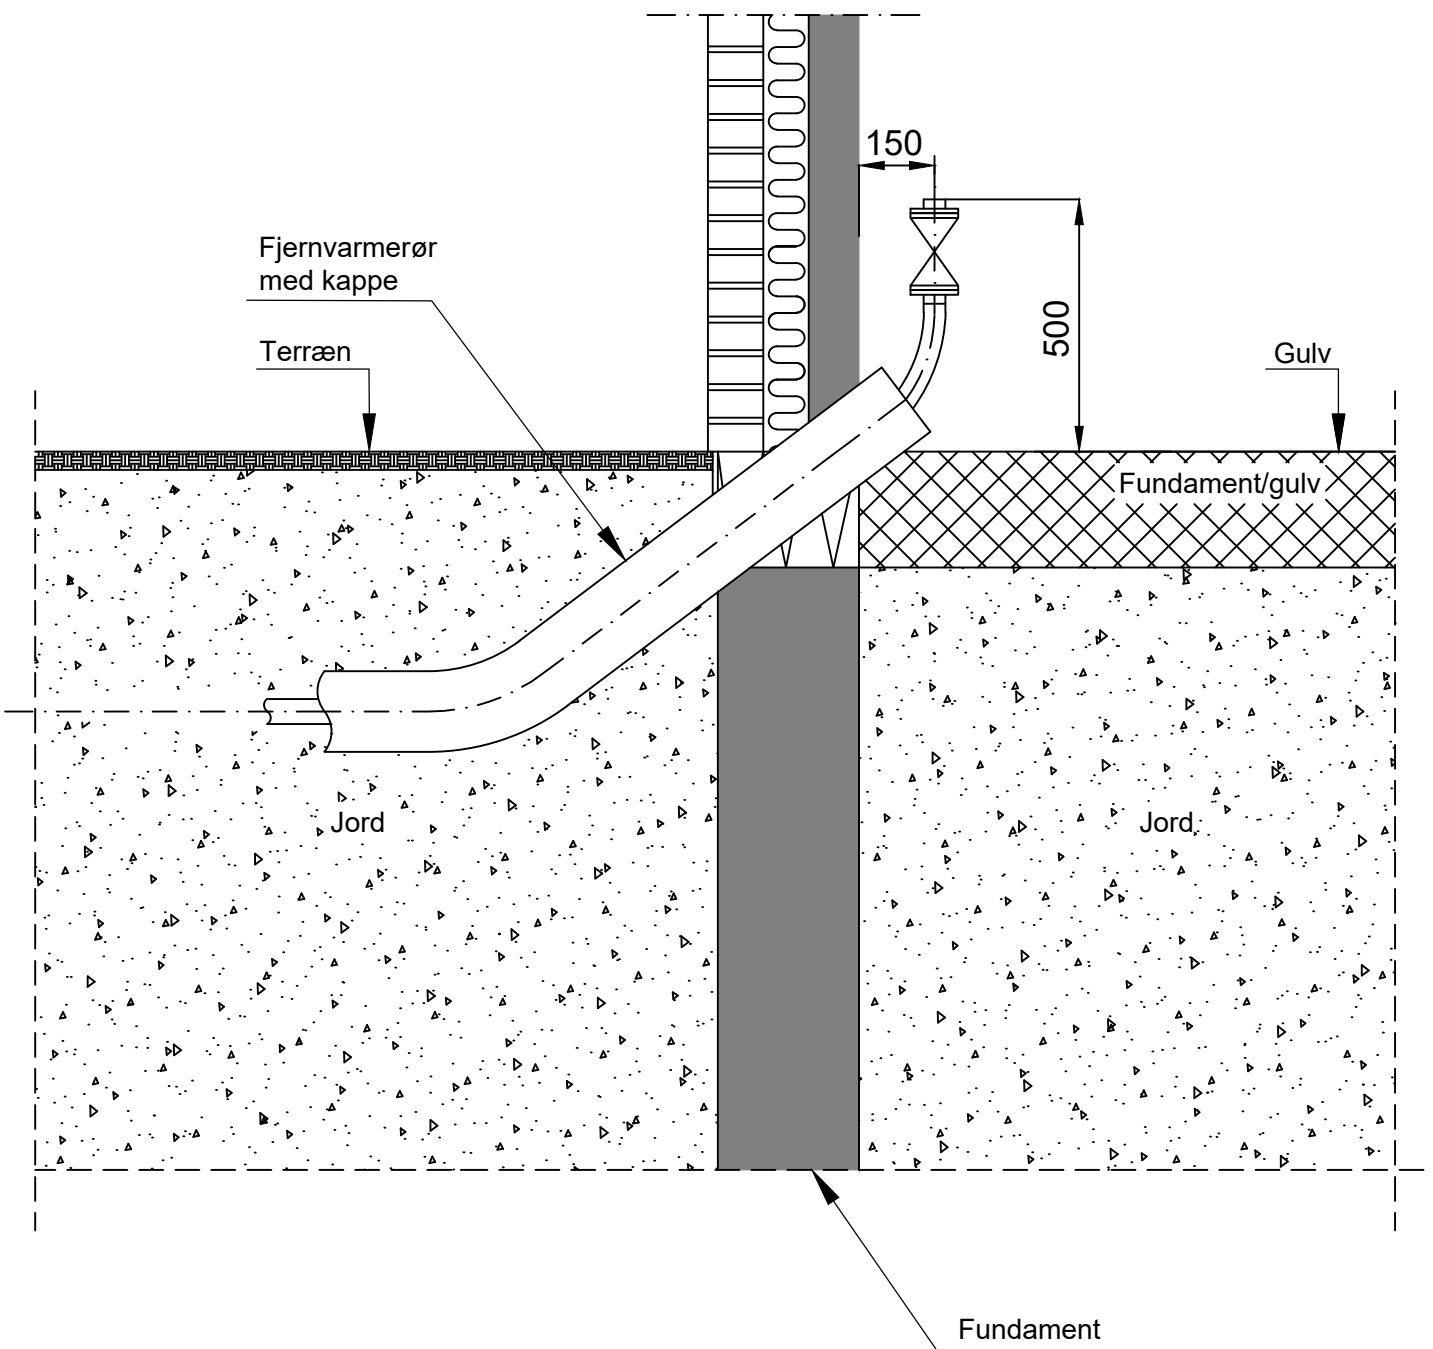


Note:

Der må ikke placeres rør i jord der hindrer montage af fjernvarmerørene

Iht. DS/EN1997 (Funderingsnorm) og Bygningsreglement (kap 21) skal det sikres:

- at ledningen og dennes indføring i bygningen ikke svækker fundamentet
- at sætninger i jord og fundamenter ikke beskadiger ledningen
- at udstrømmende vand fra ledningsbrud eller utætte samlinger ikke kan underminere fundamenterne.

Alle mål er i mm.

G	2022-02-02	anan	Rettet til udbud 2022
F	2021-09-07	bipe / jcwo	Tilføjet tekst og nyt tegningshoved
REV.	DATO.	TEGN./KONTR.	RETTELSE
			 HOFOR HOFOR A/S Ørestads Boulevard 35 2300 København S.
TEGNET AF & DATO	KONTR. AF & DATO	GODK. AF & DATO	MÅL
jacz 2015-01-06		tisj 2015-01-06	630x297
TEKST			ENHED
Principtegning Fjernvarme			mm.
Indføring med skråboring til små byggerier, for dim op til $\varnothing 28$			KOORDINATSYSTEM
DOKUMENT NUMMER			KOTESYSTEM
52-0763			REV
			G